



COMUNE DI GROSSETO
PROVINCIA DI GROSSETO

COMMITTENTE



Consorzio Strade Vicinali - Comune di Grosseto

Piazza Duomo 1 - 58100 Grosseto (GR)

Tel. +39 0564 488838

Fax +39 0564 488838

PEC amministrazione@pec.stradevicinali.it

OPERA

**PROGETTO DEFINITIVO ED ESECUTIVO PER INTERVENTO DI
MANUTENZIONE STRAORDINARIA STRADA VICINALE CONSORTILE PIANACCE
COMUNE DI GROSSETO (GR)**

ELABORAZIONE

TAVOLA 3

Corografia e vincoli urbanistici

Corografia e planimetria generale degli interventi - Scala 1:10.000

Vincoli urbanistici - Scala 1:10.000

CODICI

IL PROGETTISTA: Geom. Luca Coscarelli



Geom. Luca Coscarelli

Via Ugo Bassi n. 21 – 58100 Grosseto

Telefono 349/4476199

e-mail luca.coscarelli@gmail.com

e-mail pec luca.coscarelli@geopec.it

P.Iva 01462990530


C.F. CSCLCU82C02E202

**PROGETTO DEFINITIVO ED ESECUTIVO
PER INTERVENTO DI MANUTENZIONE STRAORDINARIA
STRADA VICINALE CONSORTILE PIANACCE
COMUNE DI GROSSETO (GR)**

TAVOLA 3
Corografia e vincoli urbanistici



COROGRAFIA E PLANIMETRIA GENERALE DEGLI INTERVENTI - ESTRATTO DA CARTOGRAFIA CTR SCALA 1:10.000

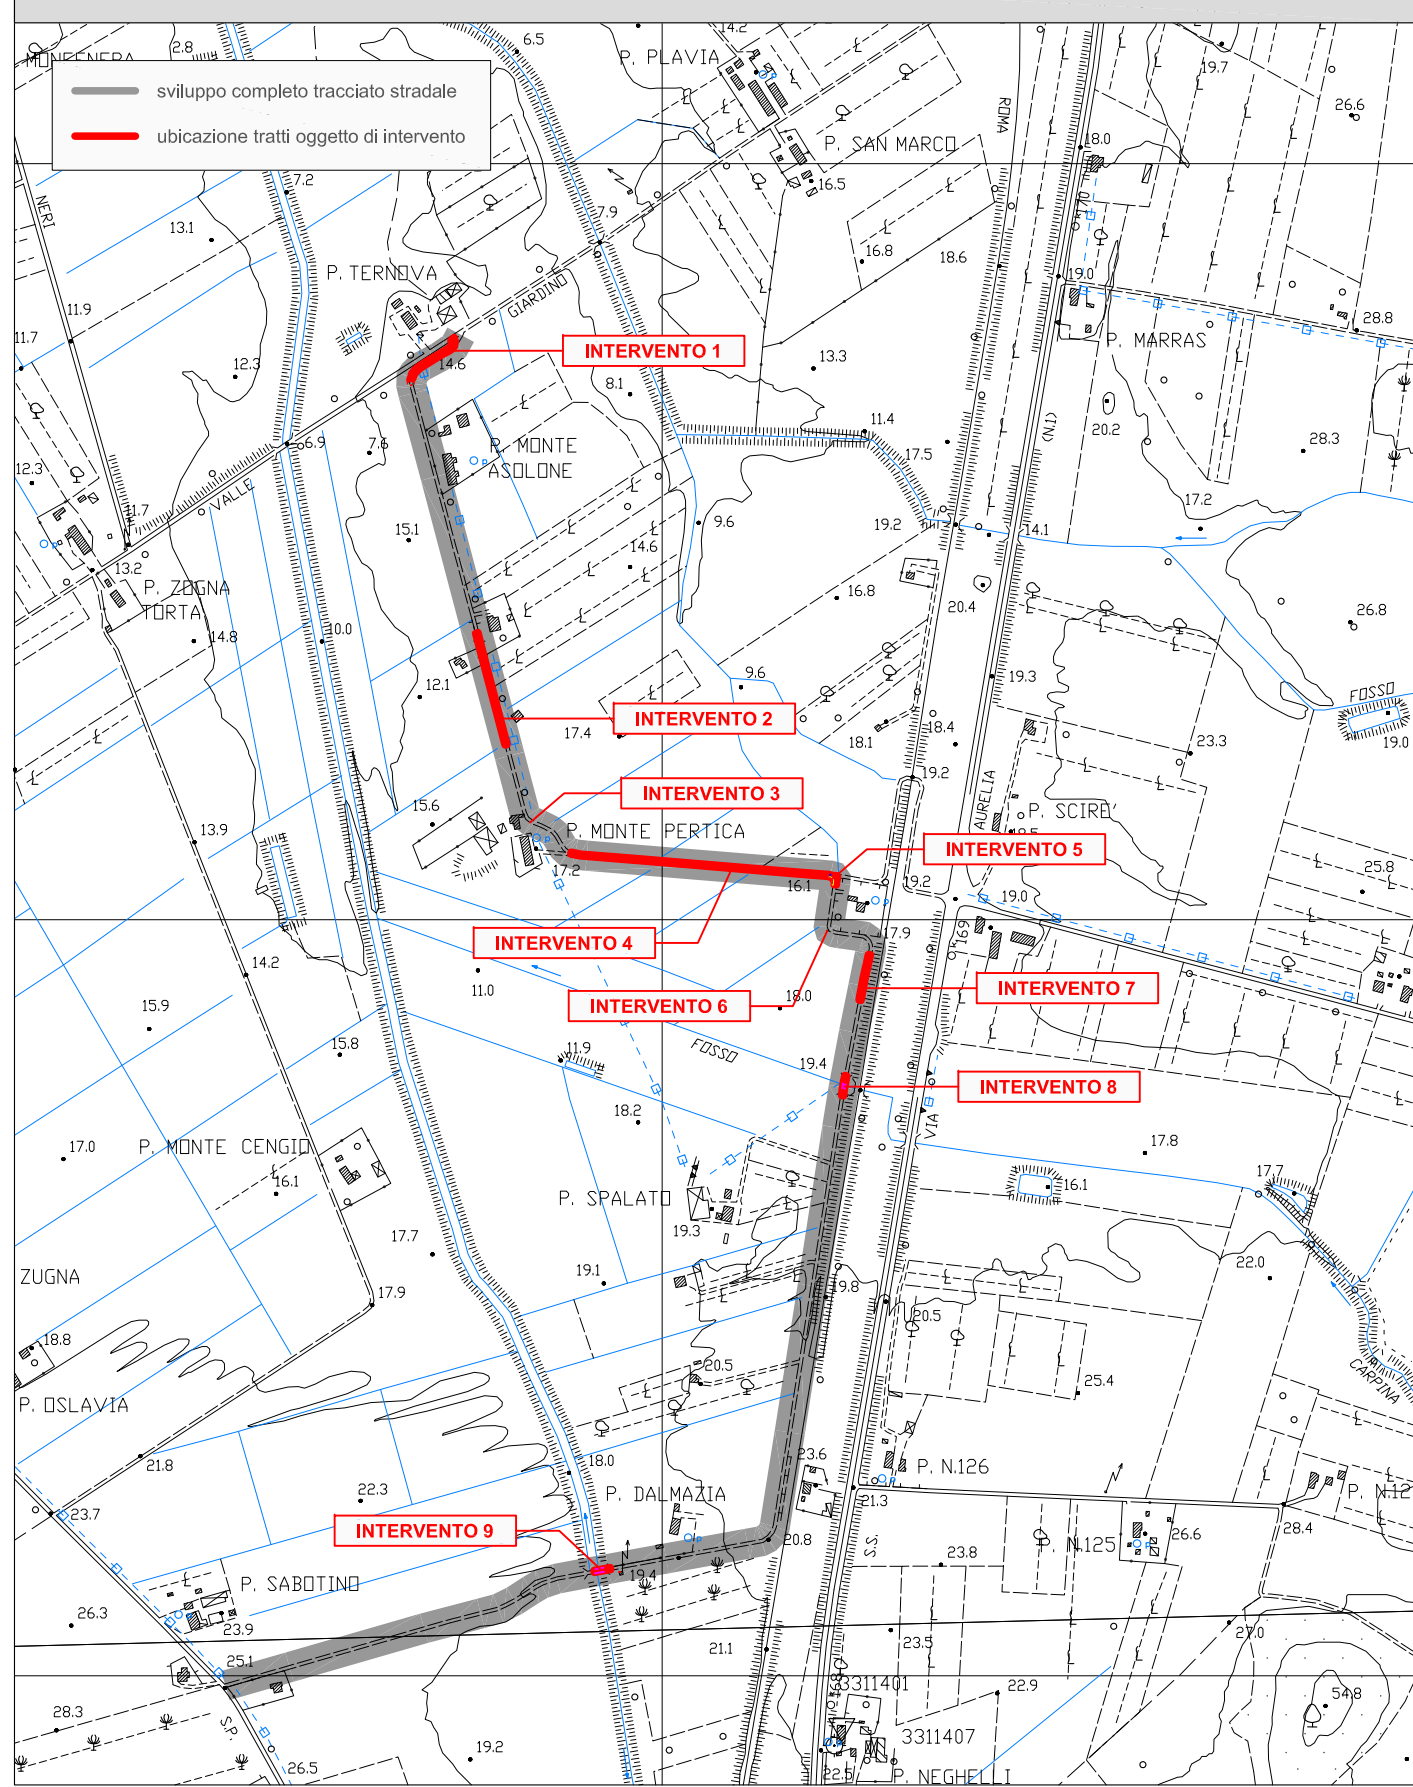

CARTOGRAFIA VINCOLI URBANISTICI - ESTRATTO DA P.I.T. REGIONE TOSCANA SCALA 1:10.000

